


Sekundäraue

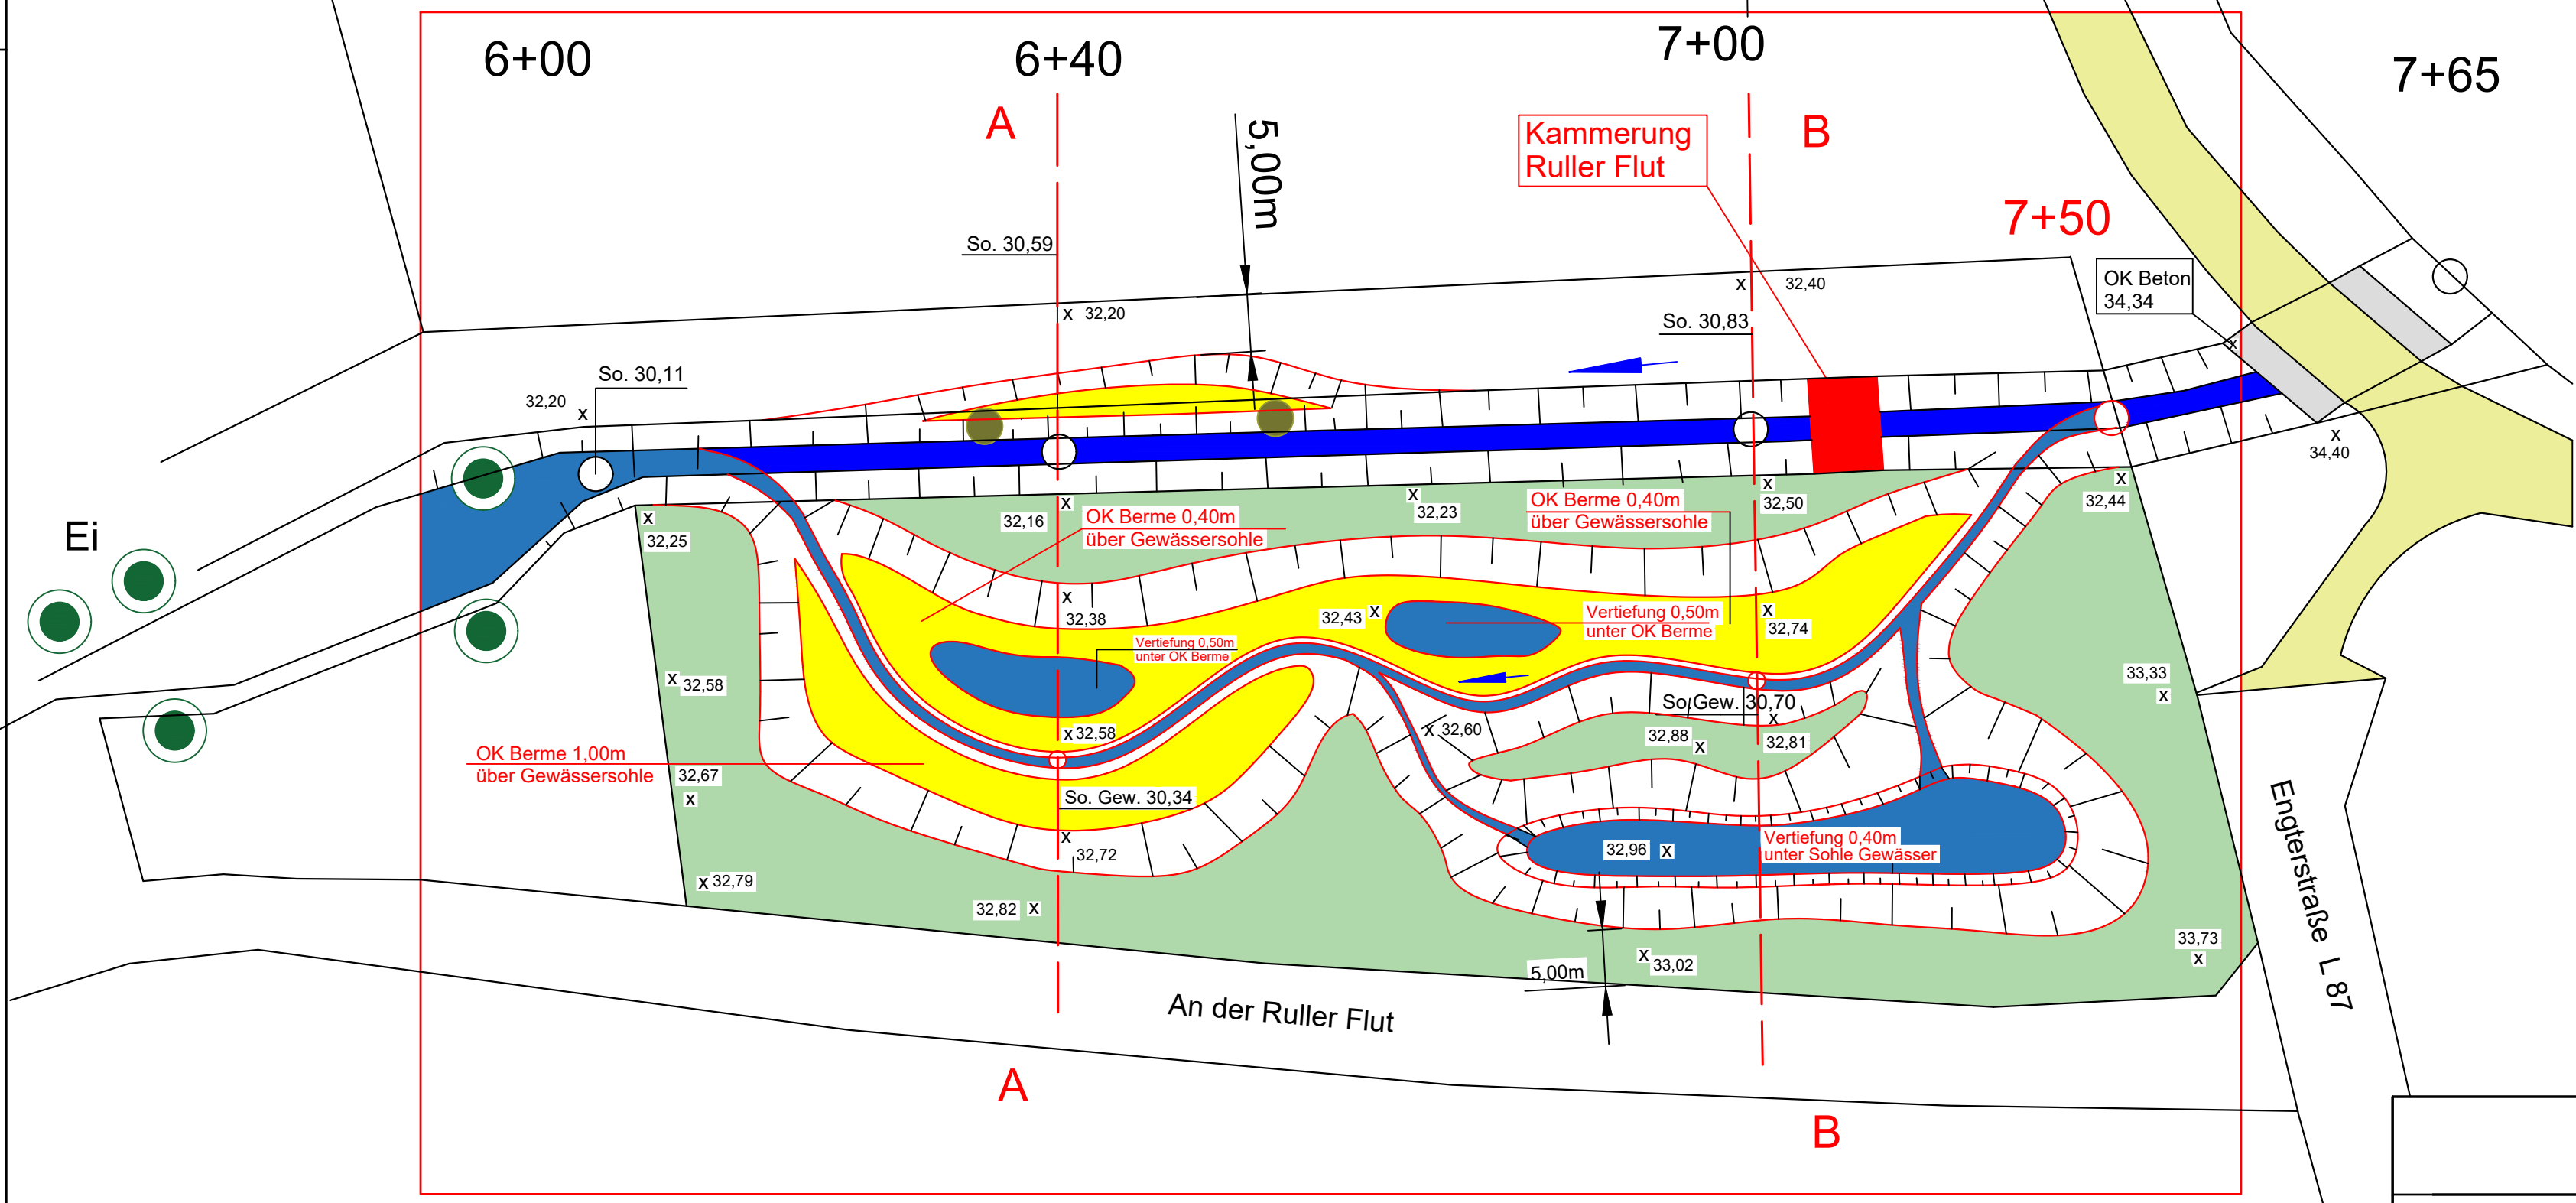

Unterhaltungsverband Nr. 96 "Hase-Bever"	
Mindener Str. 206 49084 Osnabrück	
Genehmigungsplanung	
Ökologische Aufwertung der Ruller Flut zwischen Stat. 0+00 und Stat. 15+25 in der Gemeinde Belm OT Icker - Espowe	
Lageplan 2 Sekundäraue	Anlage: 2.2
	i.M. 1:500
Belm, im Dezember 2023	
Der Antragsteller	